

LLISTAT de MATERIAL TÈCNIC

2020

Espai polivalent (capacitat màxima 100 persones)
12,20 d'amplada x 21m llarg x 4.30 m primera alçada i 3,80 de segona alçada.

Parets negres i terres de fusta.

MATERIAL LLUMS

17 PC Pc stage d'1 Kw amb viseres
12 PC 310HPC RJ 1 Kw, amb viseres
4 Fresnels 2 kW, sense viseres
20 par 64. làmpares: 20 CP62, 4 CP61, 4 CP60
10 Junior, ETC 25/50 575w
8 ETC Source/Four zoom 25/50 750W, amb Iris i 4 Portagobos
4 Asimètrics Spotlight 1 kW
48 canals Dimmer
Mesa LT Piccolo 24/96

Material a consultar la disponibilitat:

6 Eurolite LED bar 6x4w RGBW
6 Peanes
2 Torres de 4 metres amb T
4 Dimmers individuals 3 canals 16A

LA SALA NO DISPOSA DE FILTRES

MATERIAL SONOR

Taula Yamaha MG16
2 altaveus Behringer Eurolive B2112XL 800W. Passiu

Material a consultar la disponibilitat:

Taula Behringer x32 Producer o similar
2 altaveus JBL EON 615. Autoamplificat
2 altaveus Behringer B108D 300W. Autoamplificat
8 Tripodes d'altaveu
2 Micros Shure SM58
2 Micros Rode NTG65

2 Micros Electrovoice pl-80C
2 DI actives
1 DI pasiva
1 Manguera amb caixetí 24 enviaments i 4 retorns de 20 mts
2 mangueres de 8 enviaments de 15mts
3 peus grans de micro
1 peu petit mic
2 peus de sobretaula

MATERIAL AUDIOVISUAL (consultar la disponibilitat)


Projector de VPL FH60 Sony. 5000 lumens
Projector de VPL DX221 Sony. 3000 lumens
Cablejat VGA i HDMI
Obturador DMX

LA SALA NO DISPOSA D'ORDINADOR PER LLENÇAR CONTINGUTS, NI ADAPTADORS



MATERIAL ESCÈNIC (consultar la disponibilitat)

1 cortina negra de 11m d'amplada x 3.7m d'alçada (Molton 300gr)
1 cortina blanca de 13.80m d'amplada x 3,50m d'alçada
12 corporis negres d'1m d'amplada x 3,75m alçada
2 12x12 linòleum reversible blanc/negre

LA SALA NOMÉS DISPOSA DE CINTA DE PVC BLANCA O NEGRE

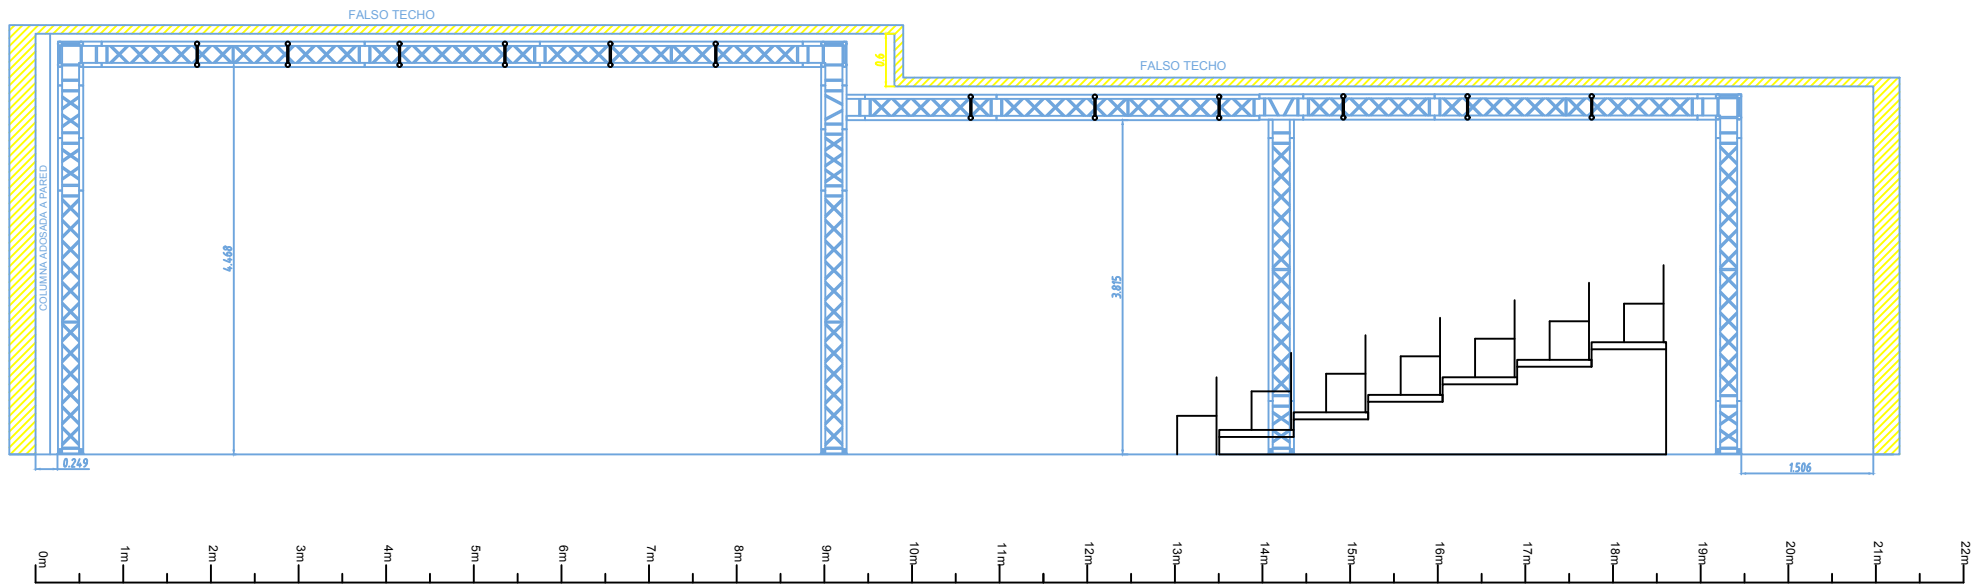

La Caldera Sala 6. Alçat amb grada
 Gener 2020

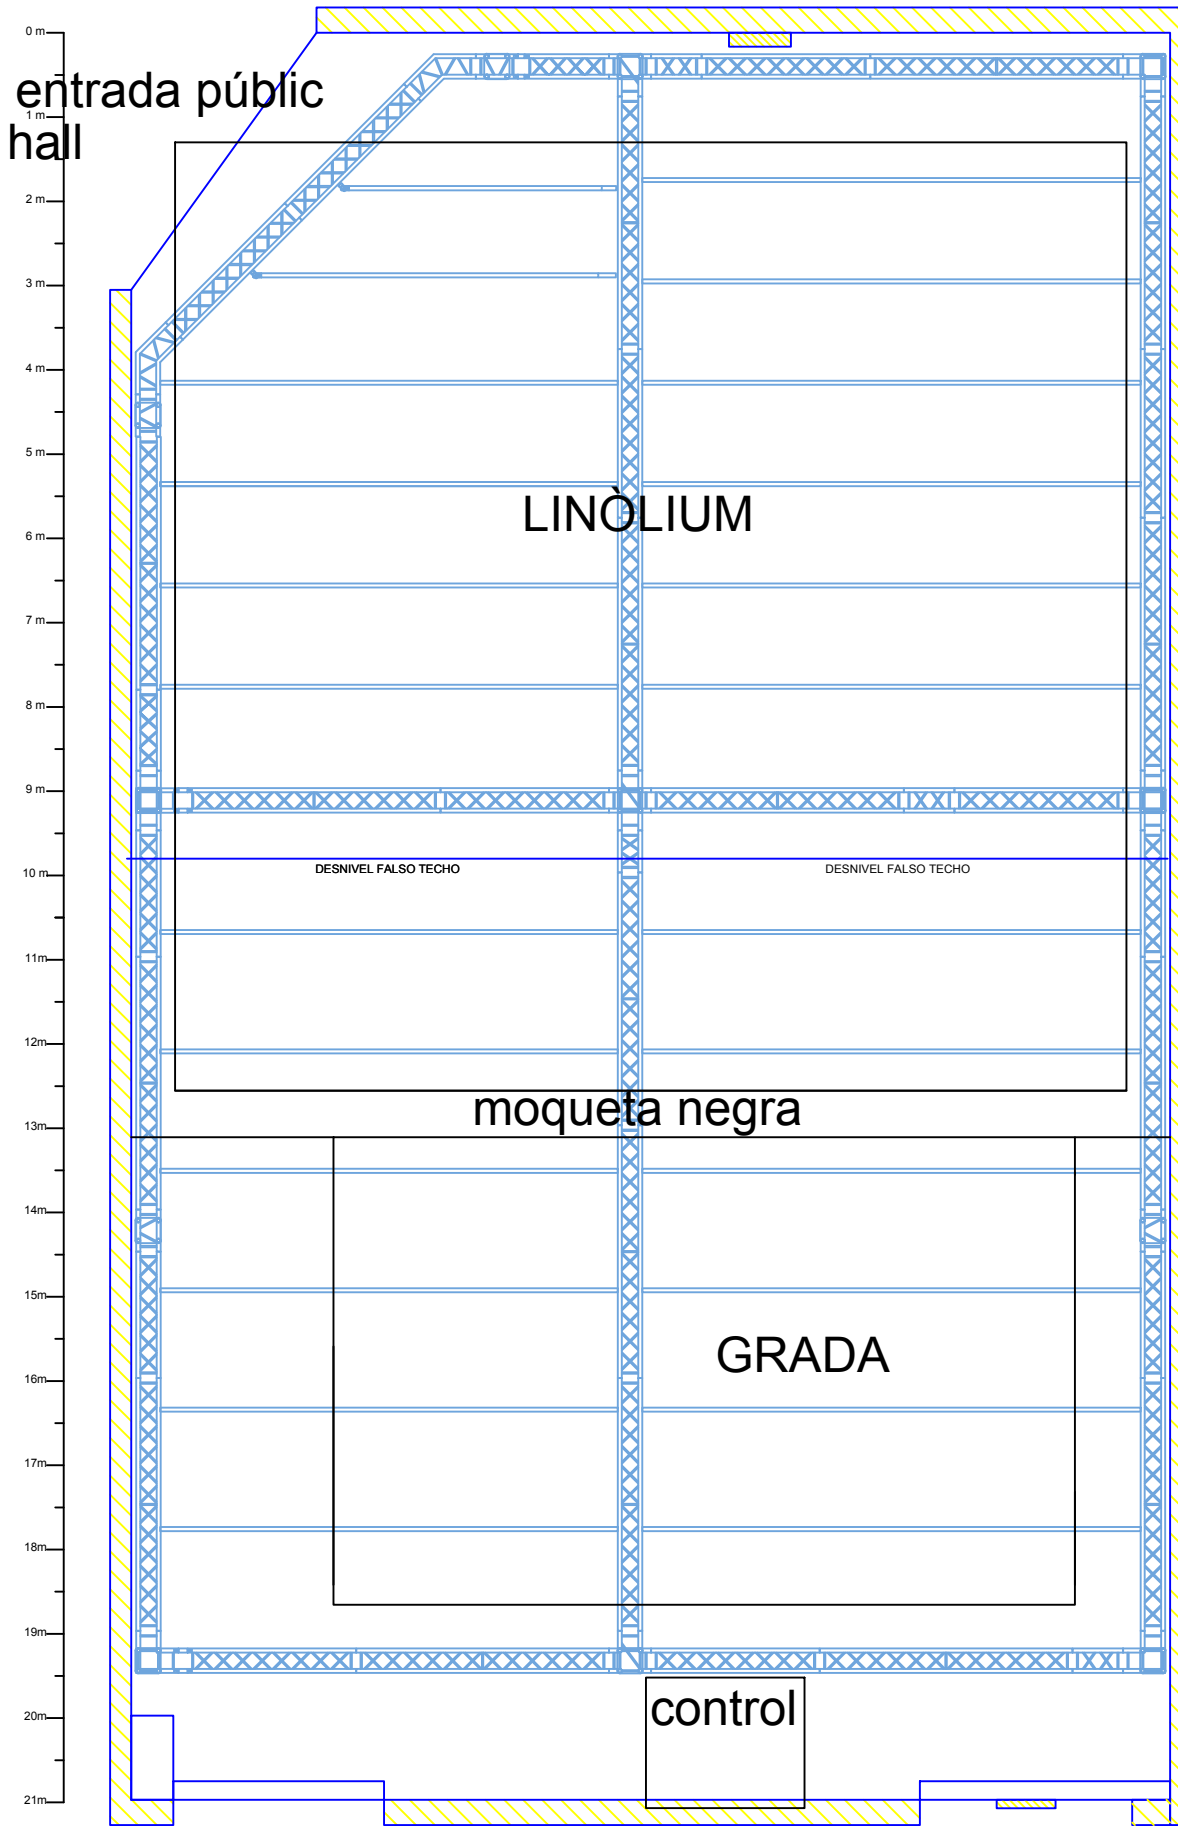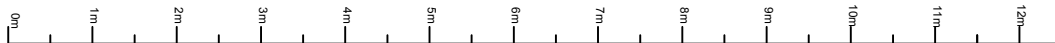

entrada públic
pati