

Espacio escénico polivalente (capacidad máxima 100 personas)
12,20 ancho x 21m de largo x 4,30m primera altura y 3,80 segunda altura.
Paredes negras y suelo de madera.

MATERIAL DE LUCES

14 Pc Stage Spot 1 Kw, con palas
12 Pc 310HPC RJ 1 Kw, con palas
4 Fresnels 2 Kw, sin palas
20 Par 64. Lámapras: 20 CP62, 4 CP61, 4 CP60
10 Recortes ETC junior 25/50 575w
8 Recortes ETC source four zoom 25/50 750w, con iris y 4 portagobos
8 Asimétricos Spotlight 1 Kw
48 Canales de Dimmer
Mesa LT piccolo 24/96

Material a consultar disponibilidad:

6 Eurolite LED bar 6x4w RGBW
8 Peanas suelo
2 Torres de 4 metros con T
4 dimmers individuales de 3 canales 16A

LA SALA NO DISPONE DE FILTROS

MATERIAL DE SONIDO

Mesa Yamaha MG16
2 Altavoces Behringer Eurilive B2112XL 800w. Pasivos

Material a consultar disponibilidad:

Mesa Behringer X32 producer o similar
2 Altavoces JBL EON 615. Autoamplificados
2 Altavoces Behringer B108D 300w . Autoamplificados
8 Tripodes para altavoces
2 micros Shure SM58
2 Rode NT5
2 Micros Electrovoice pl-80C
1 Sistema inalámbrico Shure PG58 (1 micro)
1 Sistema inalámbrico WMS 40 Pro (2 micro)
1 Sistema inalámbrico BM-828-UHF (2 micro)
2 DI activas
1 DI pasiva
1 Manguera de 20 mts. con cajetin 24 envios y 4 retornos
2 mangueras de 8 envios de 15mts
3 Pies de micro grandes
1 Pie de micro pequeño
2 Pies de micro de sobremesa

MATERIAL AUDIOVISUAL (consultar disponibilidad)

Proyector Sony VPL FH60. 5000 Lumens

Proyector Sony VPL DX221. 3000 Lumens

Cableado VGA y HDMI

Obturador DMX

LA SALA NO DISPONE DE ORDENADOR NI ADAPTADORES PARA LANZAR CONTENIDOS

MATERIAL ESCÉNICO (consultar disponibilidad)


1 Cortina 11m de ancho x 3,7m de alto negro (molton 300gr)

1x Cortina blanca de 13,80m anchura x 3,50m altura



12 corpóreos 1m de ancho x 3,75m de alto negros

1 Linolium de 12x12 Blanco/Negro reversible

LA SALA SÓLO DISPONE DE CINTA PVC BLANCA/NEGRA

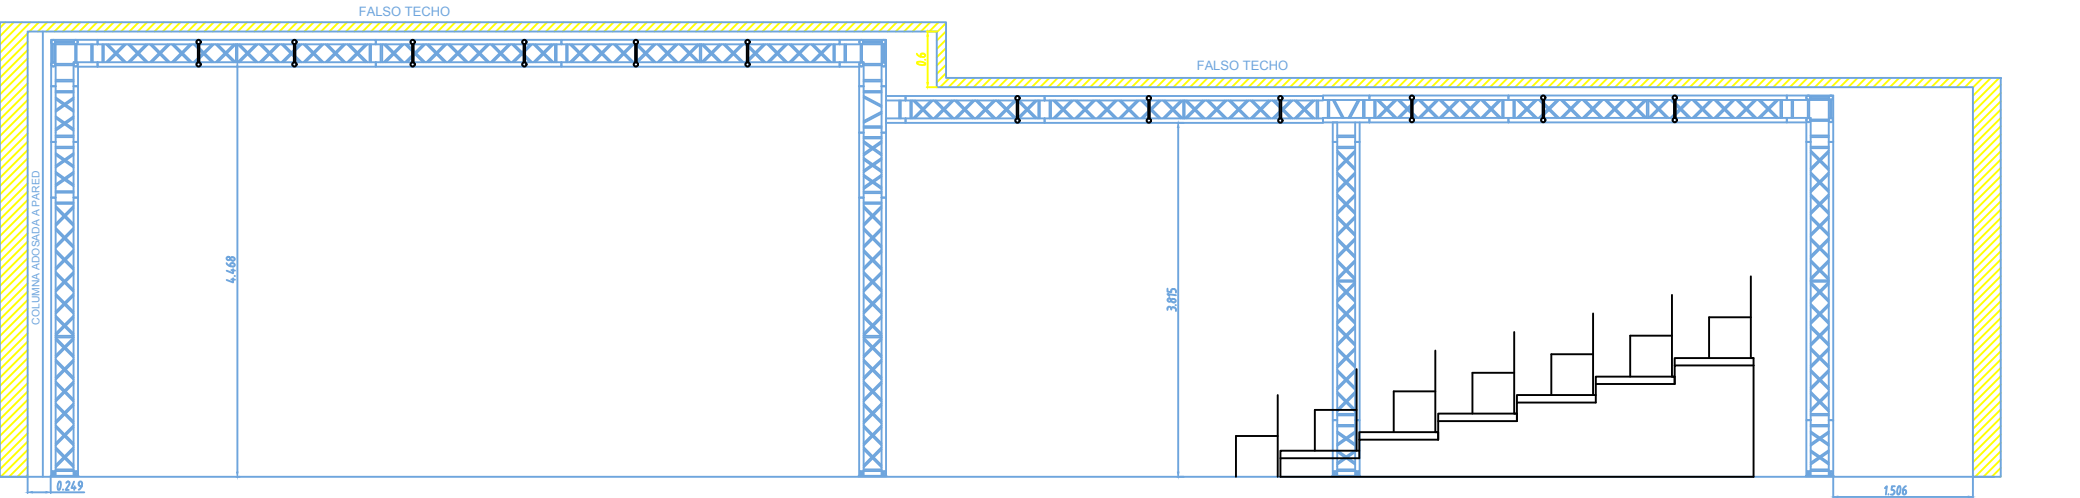

La Caldera Sala 6. Alçat amb grada
2022

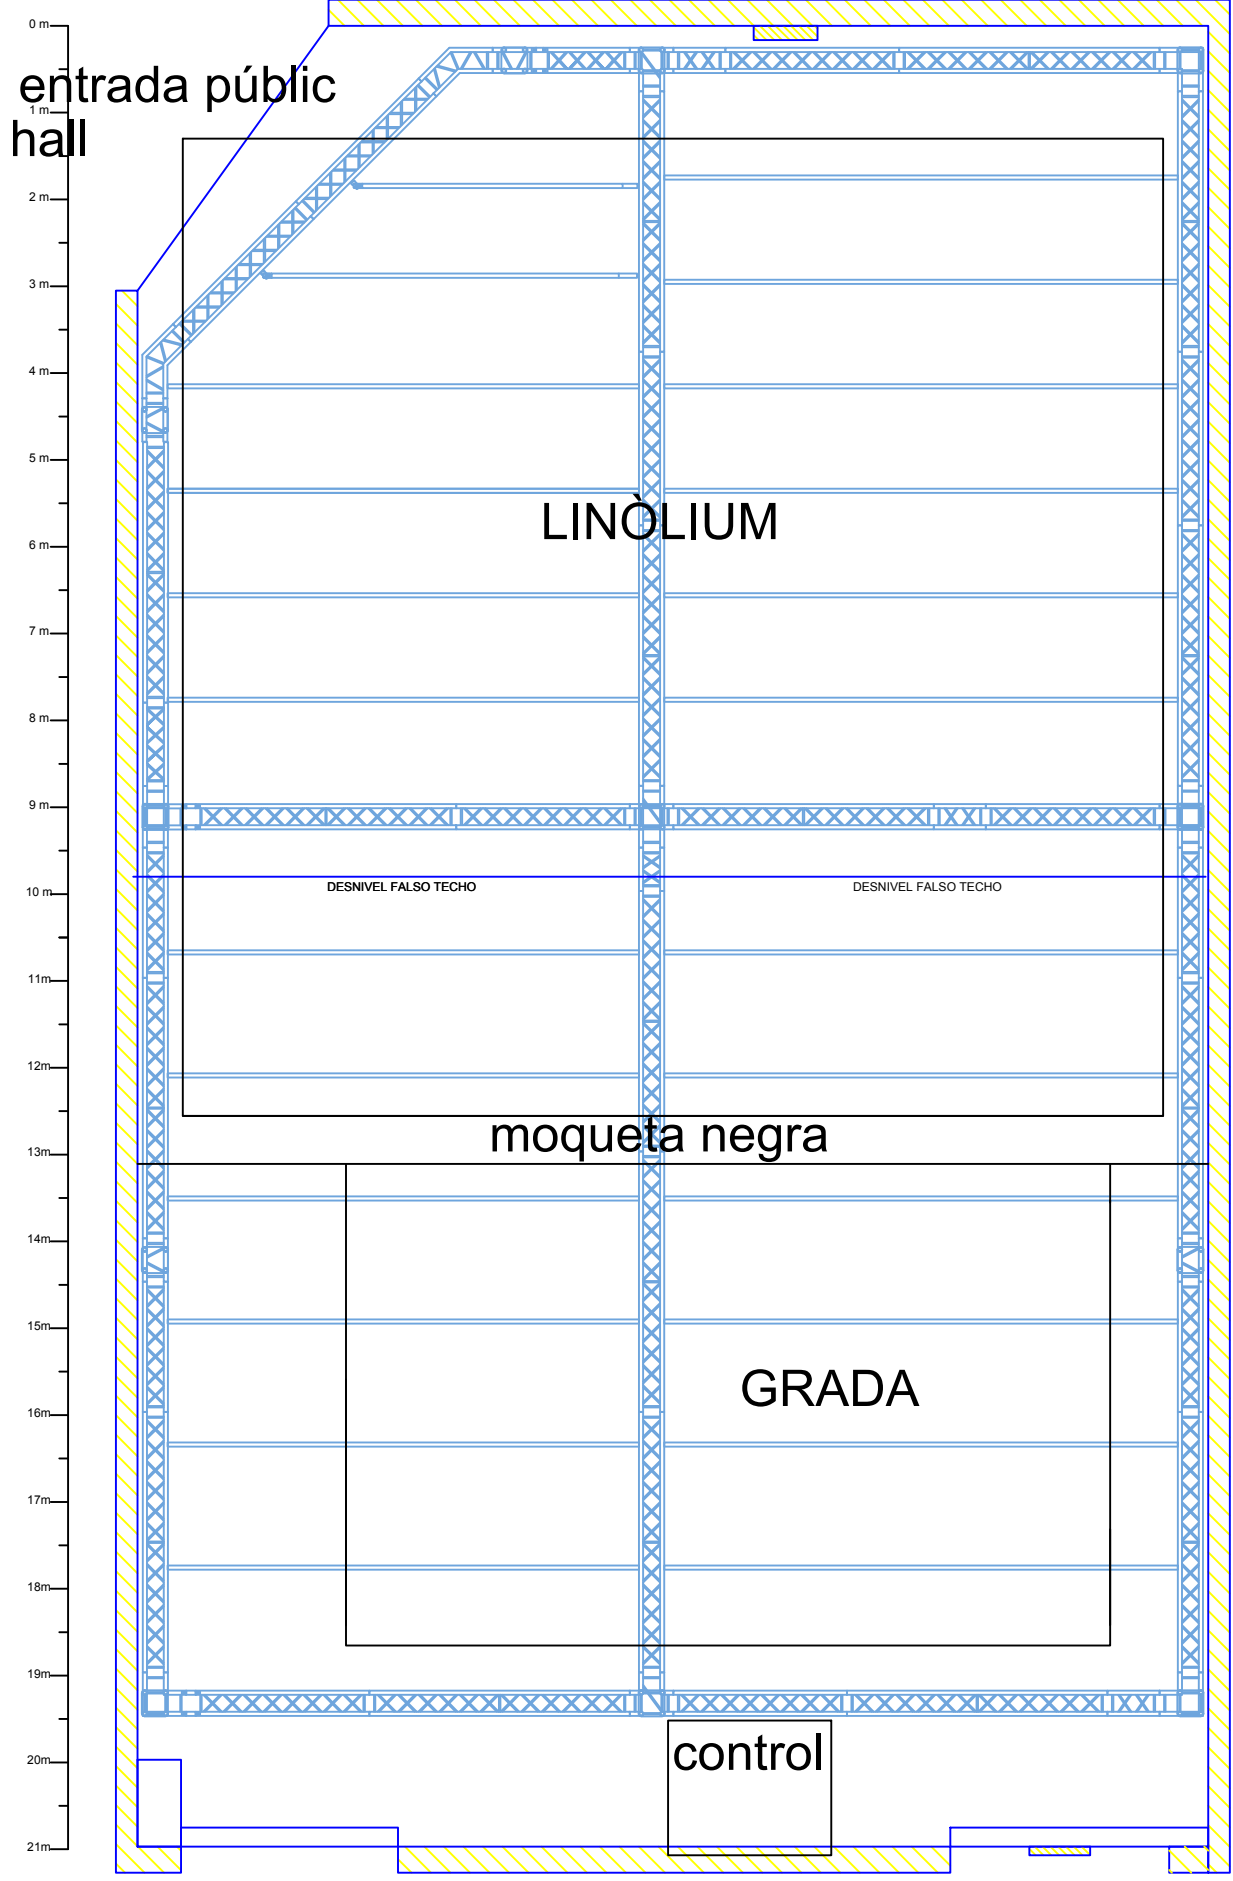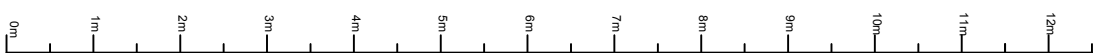

entrada públic
hall

LINOLIUM

DESNIVEL FALSO TECHO

DESNIVEL FALSO TECHO

moqueta negra

GRADA

control

entrada públic
pati